


EDIFICIO RURALE IN LINEA CON FUNZIONI GIUSTAPPOSTE


1° TIPO EDILIZIO DI RIFERIMENTO:

scala 1:250

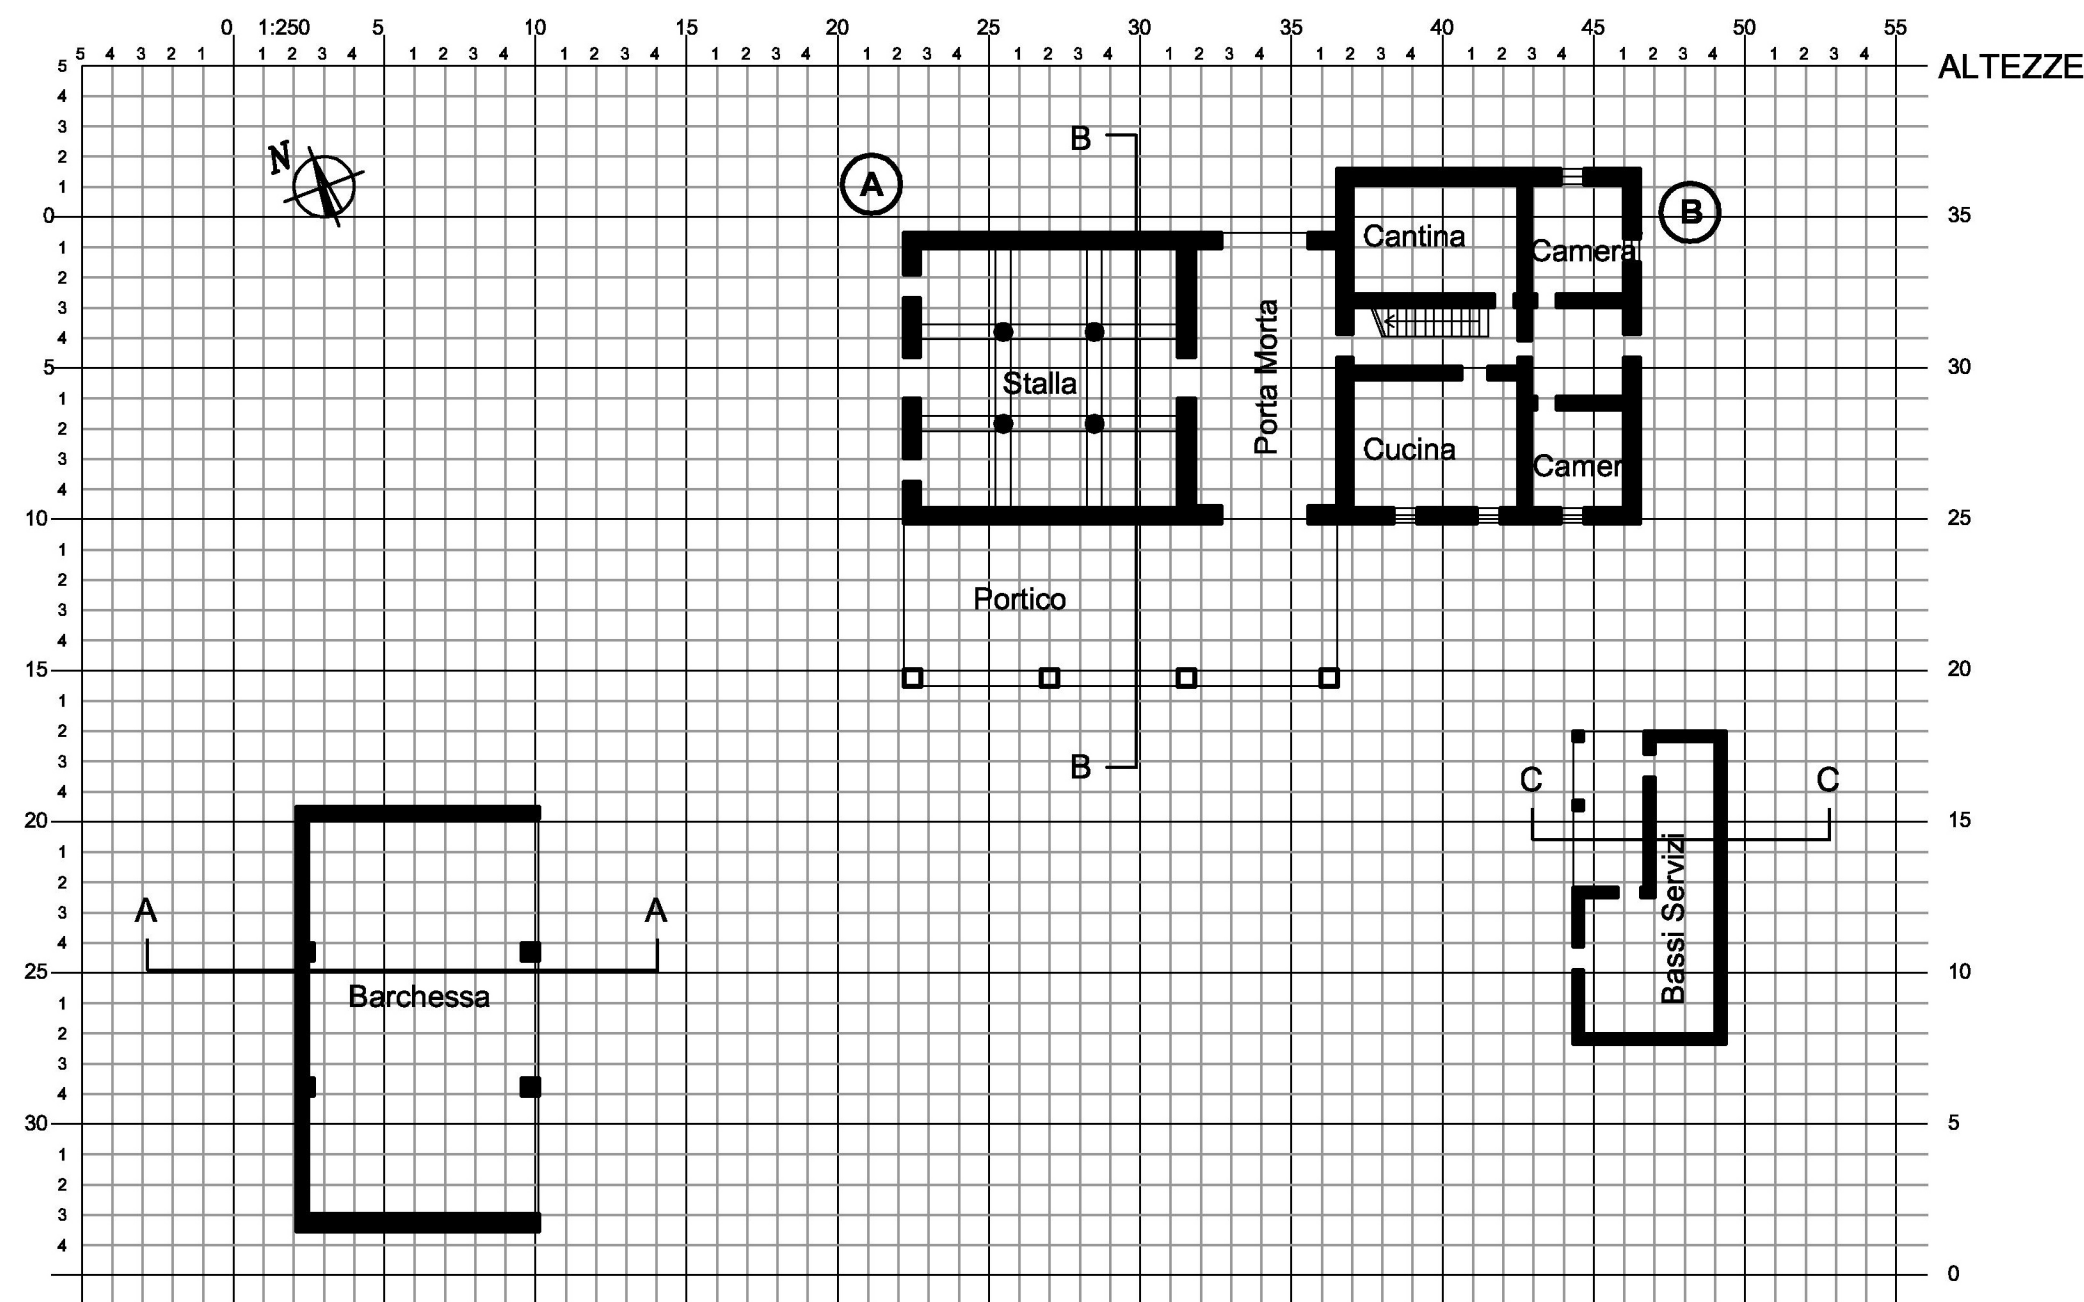


2° TIPO EDILIZIO DI RIFERIMENTO:

scala 1:250

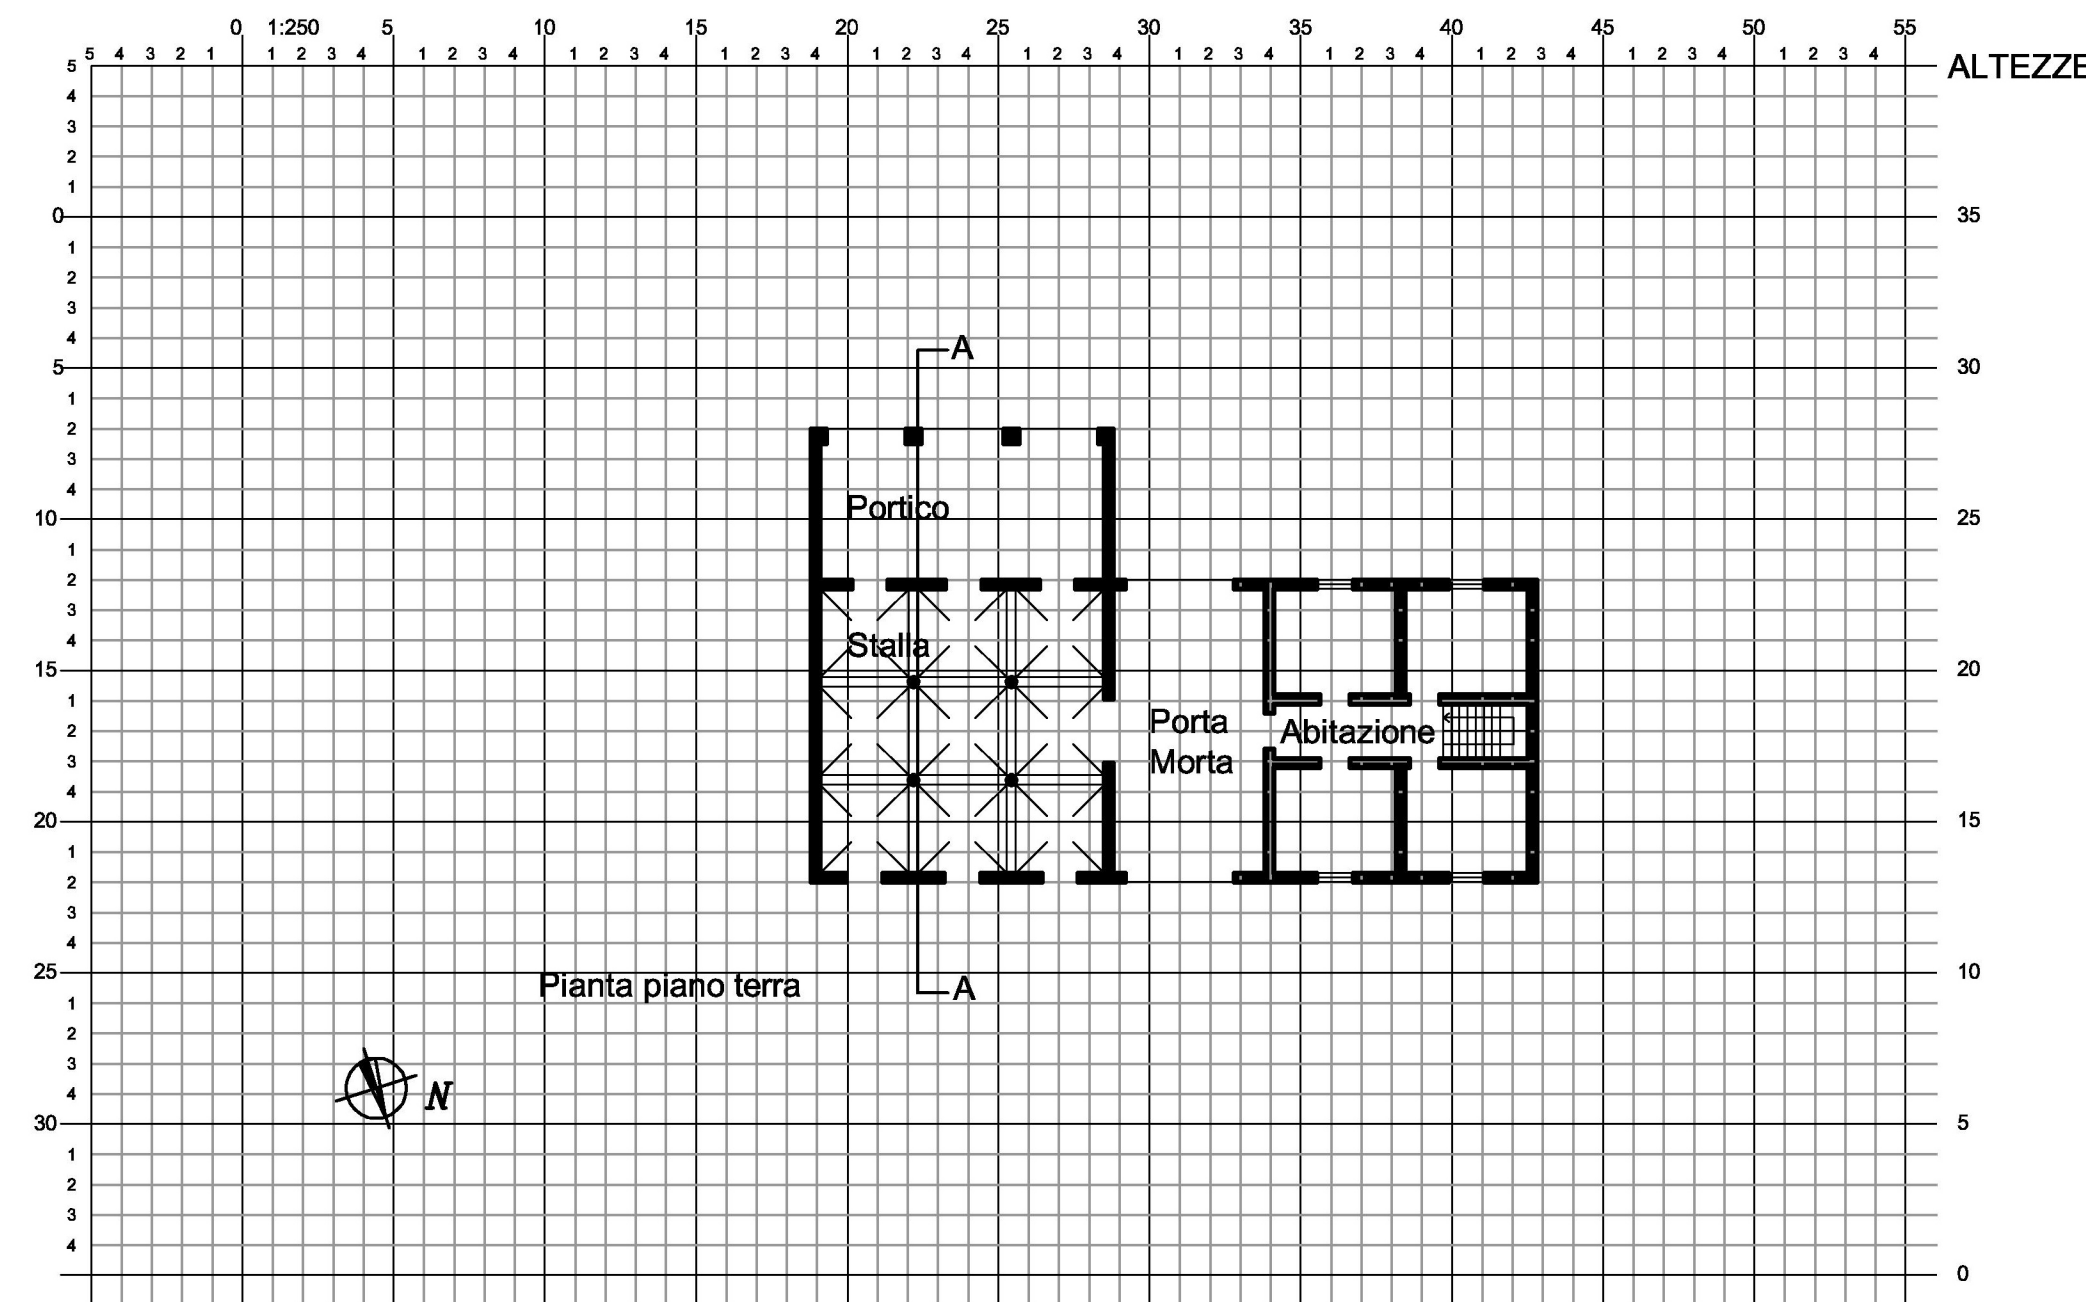


SEZIONE TIPO (Le quote sono indicative)

scala 1:250

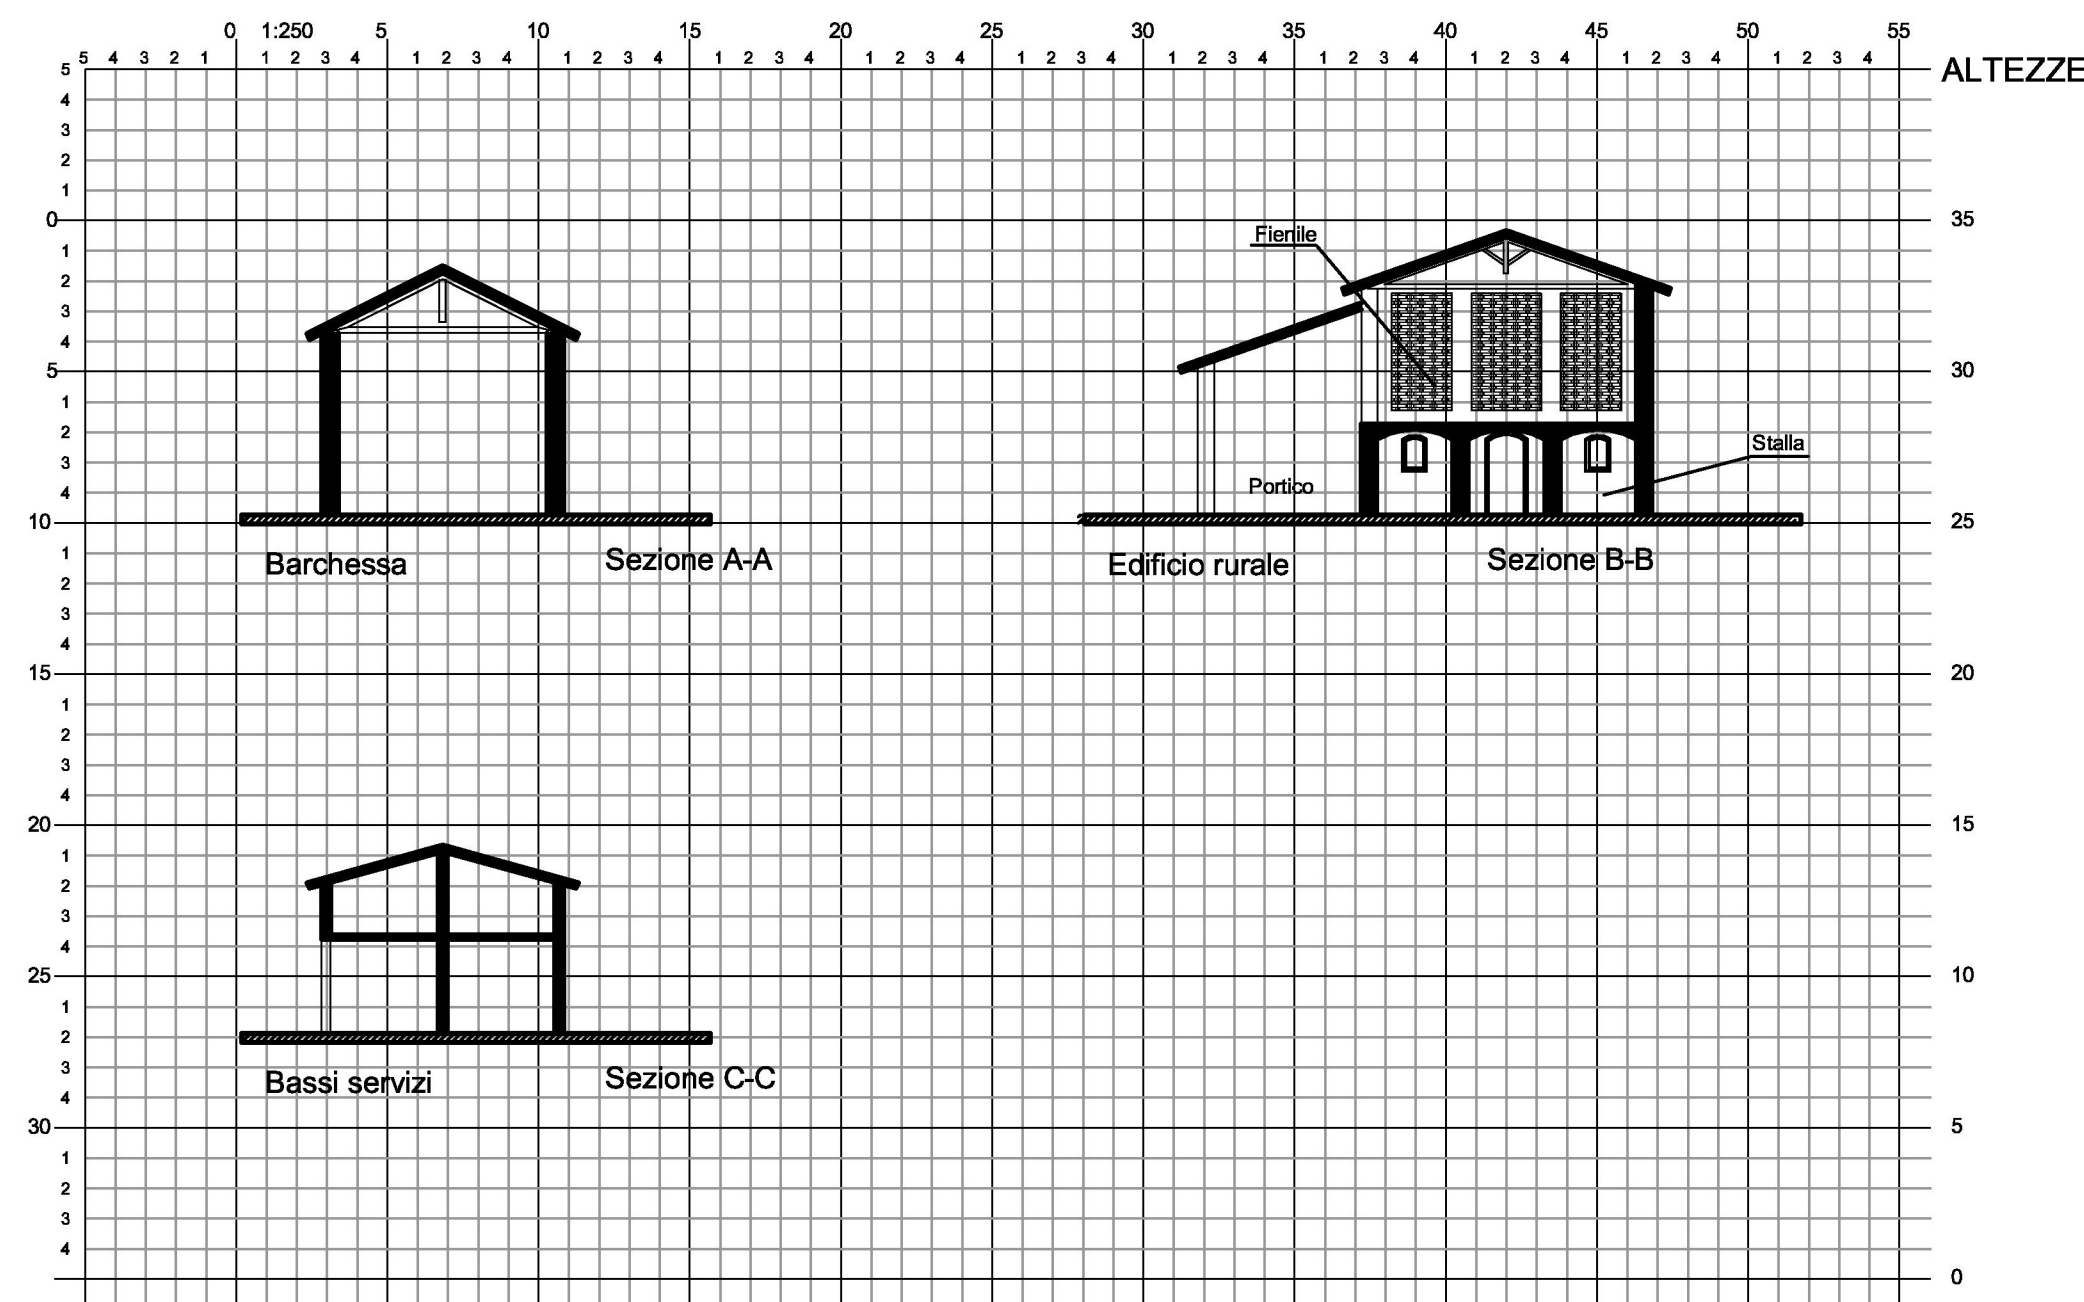

SEZIONE TIPO (Le quote sono indicative)

scala 1:250

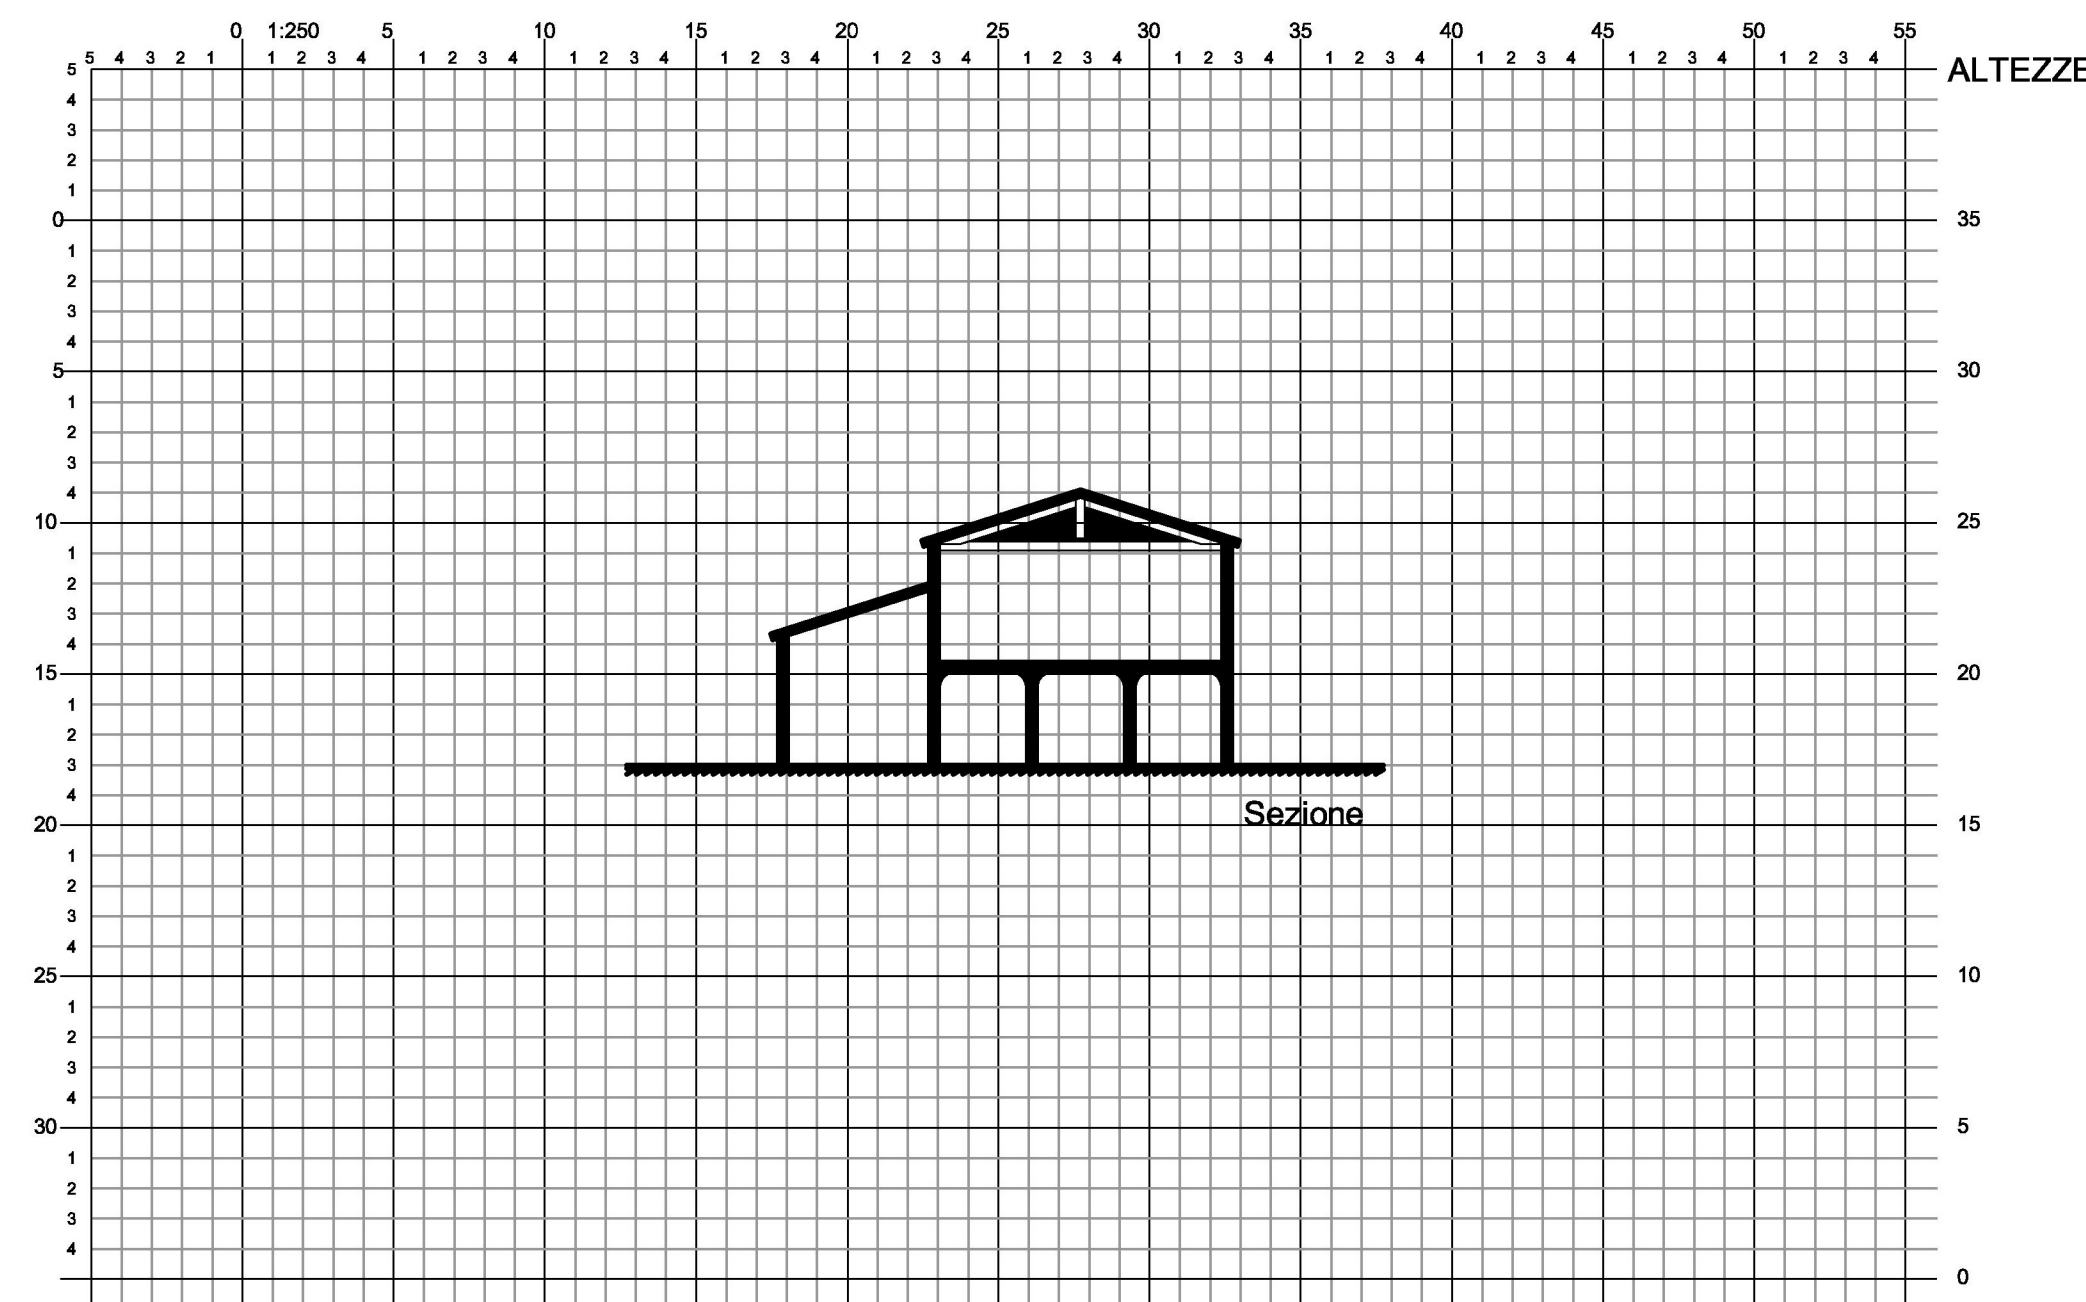

VARIANTI DI TIPO PLANIMETRICO

Edificio rurale in linea a funzioni giustapposte con porta morta

VARIANTI DI TIPO PLANIMETRICO (Schemi in scala 1:1000)	1	2	3	4	5	6	7	8	9

VARIANTI DI TIPO INSEDIATIVO


Edificio rurale in linea a funzioni giustapposte con porta morta

VARIANTI DI TIPO INSEDIATIVO (Schemi in scala 1:2000)	1	2	3	4	5	6	7	8	9	10	11	12

COMUNE DI POVIGLIO
PROVINCIA DI REGGIO EMILIA

Regolamento Urbanistico ed Edilizio
R.U.E. 2003

(Legge Regionale 24 marzo 2000 n°20, art.29 e s.m.)

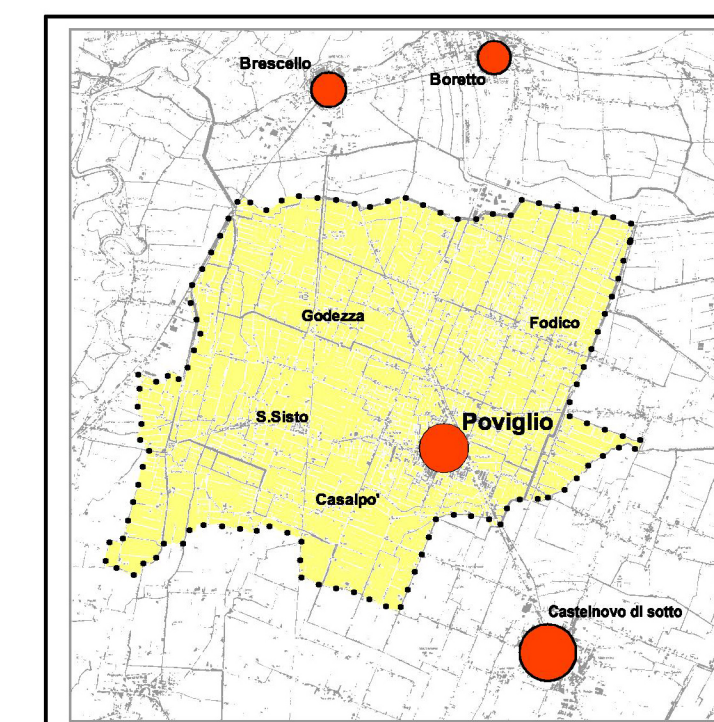

ADOZIONE: Del. C.C. n° 3 del 30/01/2006	
CONTRODEDUZIONE ALLE OSSERVAZIONI E ALLE RISERVE: Del. C.C. n° ___ del ___	
APPROVAZIONE: Del. C.C. n° 41 del 27/07/2007	
ALLEGATO "A2"	
ELABORATO	...
DATA	

TITOLO:
R.U.E. (Regolamento Urbanistico ed Edilizio)
Allegato A4 "SCHEDE TIPOLOGICA" (ART. 127.3)

IL SINDACO: _____ IL SEGRETARIO: _____

PROGETTO:
Studio di Architettura e Urbanistica Dott. Arch. Guido Leoni
P.zza A. Balestrieri, 31A - Parma - tel. 0521.772216

Collaboratore:
Arch. Michela Comani