

RT026792-2021-P

del 24 DIC 2021

Autorizzazione Allacciamento n°: POV 00069**ANNULLA e SOSTITUISCE POV 00059 in atti prot. Iren Acqua Gas S.p.a. nr. HG007051-2014-A del 28/07/2014 e ANNULLATA prot. Ireti S.p.a. nr. RT055022-2021-A del 07/12/2021**

Con la presente in base alla richiesta del sig. **MUSINI Massimiliano** del 07/12/2021, in atti al ns. prot. IRETI Spa n° RT056173-2021-A del 14/12/2021 relativa all'allacciamento al sistema fognario pubblico di scarico acque reflue domestiche per il fabbricato ubicato in comune di **POVIGLIO (RE)** in via **Romana**, n° **80 (Fg.32 - Mapp.144, 154, 446)** costituito da n° **04** unità abitative e subordinato:

- **Alla verifica in loco, da parte del richiedente, dei tracciati, delle caratteristiche tecniche, e delle dimensioni idrauliche dei collettori esistenti, anche se queste informazioni vengono desunte da elaborati di massima forniti da IRETI S.p.A.**
- **fatte salve la realizzazione delle opere conformemente al progetto consegnato, alla loro esecuzione e sotto la cura e responsabilità dei concessionari edilizi.**
- **Alla realizzazione di una disconnessione fisica dei collegamenti di eventuali locali posti al di sotto del piano stradale.**

SI AUTORIZZA

1. Ai sensi del Regolamento del Servizio di Fognatura e Depurazione, i seguenti allacciamenti con l'indicazione del punto d'immissione, come indicato negli elaborati allegati.
2. Per quanto di competenza del Gestore ATO3.
3. Fatto salvo tutti diritti di terzi.
4. Condizionatamente all'esecuzione dei lavori secondo il documento "Specifiche tecniche per allacciamento a collettori fognari nella provincia di Reggio nell'Emilia" (consegnati in allegato), conservando il fondello di carotaggio in cantiere per almeno tre mesi, ed eseguendo la confluenza della tubazione incidente conservando la continuità idraulica al fondo del pozzetto con la costruzione di eventuali cunette o banchine.
5. Subordinando la manutenzione presente e futura di quanto autorizzato, completamente e a totale carico del richiedente.

L'esecuzione dell'allacciamento alla Pubblica Fognatura con:**RETE ACQUE NERE****SCARICHI N. 01 Ø 160 mm.**

N.B.: Se l'allacciamento alla fognatura richiede la manomissione del suolo pubblico è necessario richiedere la concessione al comune di competenza.

Per la rete di ACQUE BIANCHE, il richiedente si dovrà dotare autonomamente dei prescritti pareri e autorizzazioni dell'ENTE GESTORE/PROPRIETARIO relativamente alla realizzazione dei manufatti di SCARICO e AUTORIZZAZIONI ALLO SCARICO in acque superficiali ed alla loro CAPACITA' RICETTIVA, sotto la cura e responsabilità dei concessionari edilizi.

Data 24 DIC. 2021

Servizio Reflue Reti Reggio Emilia
(ANDREOLI Geom. Lorenzo)

FIRMA

• **ALLEGATI:**

- Planimetria generale della zona.
- Schema allaccio privato alle Pubbliche Fognature (Tav. UNICO di Dicembre 2021).

E' obbligatorio dare preavviso di **almeno 7 (sette) giorni lavorativi** dell'inizio lavori d'allacciamento a Ireti Spa - Servizio Idrico – Reflue Emilia – Reti Fognarie Reggio Emilia
(**email: fognature.re@gruppoiren.it**)

La presente autorizzazione acquisisce carattere definitivo ed è quindi utilizzabile al fine dell'ottenimento dell'abitabilità, esclusivamente con il timbro di convalida.

- Verificato in fase esecutiva Chiusura Amministrativa
 Verificato successivamente con video ispezione Altro

Data :

Timbro di convalida

RETE ACQUE REFLUE

Reflui - Collettori	IN ESERCIZIO	PIANIFICATO/ IN COSTRUZIONE	COSTRUITO/ FUORI SERVIZIO	ALTRI GESTORI/ PRIVATE	IN DISUSO
Rete scolmatore					

Reflui - Condotte	IN ESERCIZIO	PIANIFICATO/ IN COSTRUZIONE	COSTRUITO/ FUORI SERVIZIO	ALTRI GESTORI/ PRIVATE	IN DISUSO
Rete bianca in gravità					
Rete bianca in pressione					
Rete mista in gravità					
Rete mista in pressione					
Rete nera in gravità					
Rete nera in pressione					

Reflui - Allacci	IN ESERCIZIO	PIANIFICATO/ IN COSTRUZIONE	COSTRUITO/ FUORI SERVIZIO	ALTRI GESTORI/ PRIVATE	IN DISUSO
Allacciamento bianca					
Allacciamento mista					
Allacciamento nera					

Reflui - condotte acque superficiali	IN ESERCIZIO
Condotte acque superficiali	

Controtubi	IN ESERCIZIO
Controtubo	

Manufatti	IN ESERCIZIO
Palina	
Manufatti (Perimetri)	

Depuratori	IN ESERCIZIO
Fossa imhoff (I livello)	
Impianto di depurazione (II e III livello)	

Impianti di sollevamento	IN ESERCIZIO
Impianto sollevamento	

Vasche	IN ESERCIZIO
Vasca di laminazione	
Vasca di raccolta	
Vasca di tenuta	
Vasca di prima pioggia	
Vasca di raccordo	
Vasca di compensazione	

Sfioratori	IN ESERCIZIO
Scolmatore di emergenza	
Scolmatore	
Scolmatore ripartitore	

Raccordi	IN ESERCIZIO
Cambio attributi	
Fondello	

Scarichi	IN ESERCIZIO
Scarico	
Impianto assente	
Pozzo disperdente	

Sifoni	IN ESERCIZIO
Sifoni	

Innesti	IN ESERCIZIO
Innesto	

Sfiati	IN ESERCIZIO
Sfiato	

Opere di presa	IN ESERCIZIO
Imbocco	
Prelievo da acque superficiali	
Presa di magra	
Presa di magra - sollevamento	
Presa di magra - gravità	

Valvole	IN ESERCIZIO
Valvola paratoia	
Valvola	
Valvola Clapet	
Valvola Hydroslide	

Camerette (tipologia, forma)	Circolare	Rettagonolare	Quadrata
Cameretta d'ispezione			
Cameretta ripartitrice			
Cameretta di cacciata			
Cameretta d'ispezione con caditoia			
Cameretta - scaricatore di piena			
Cameretta - leaping wire			
Cameretta - sifone			

Chiusini	IN ESERCIZIO
Chiusino	

Interventi, Attraversamenti, Insedimenti	IN ESERCIZIO
Interventi	
Attraversamenti	
Insedimenti	

Utenze	IN ESERCIZIO
Utenze	<input checked="" type="checkbox"/>

Caditoie	IN ESERCIZIO
Bocca di lupo	
Caditoia	

RT026792-2021-P del 24 DIC. 2021


Servizio Reflue Ref. Reggio Emilia
(ANDREOLI Geom. Lorenzo)

FIRMA

Andreoli
Data 24 DIC. 2021

POV 00069

POV 00069

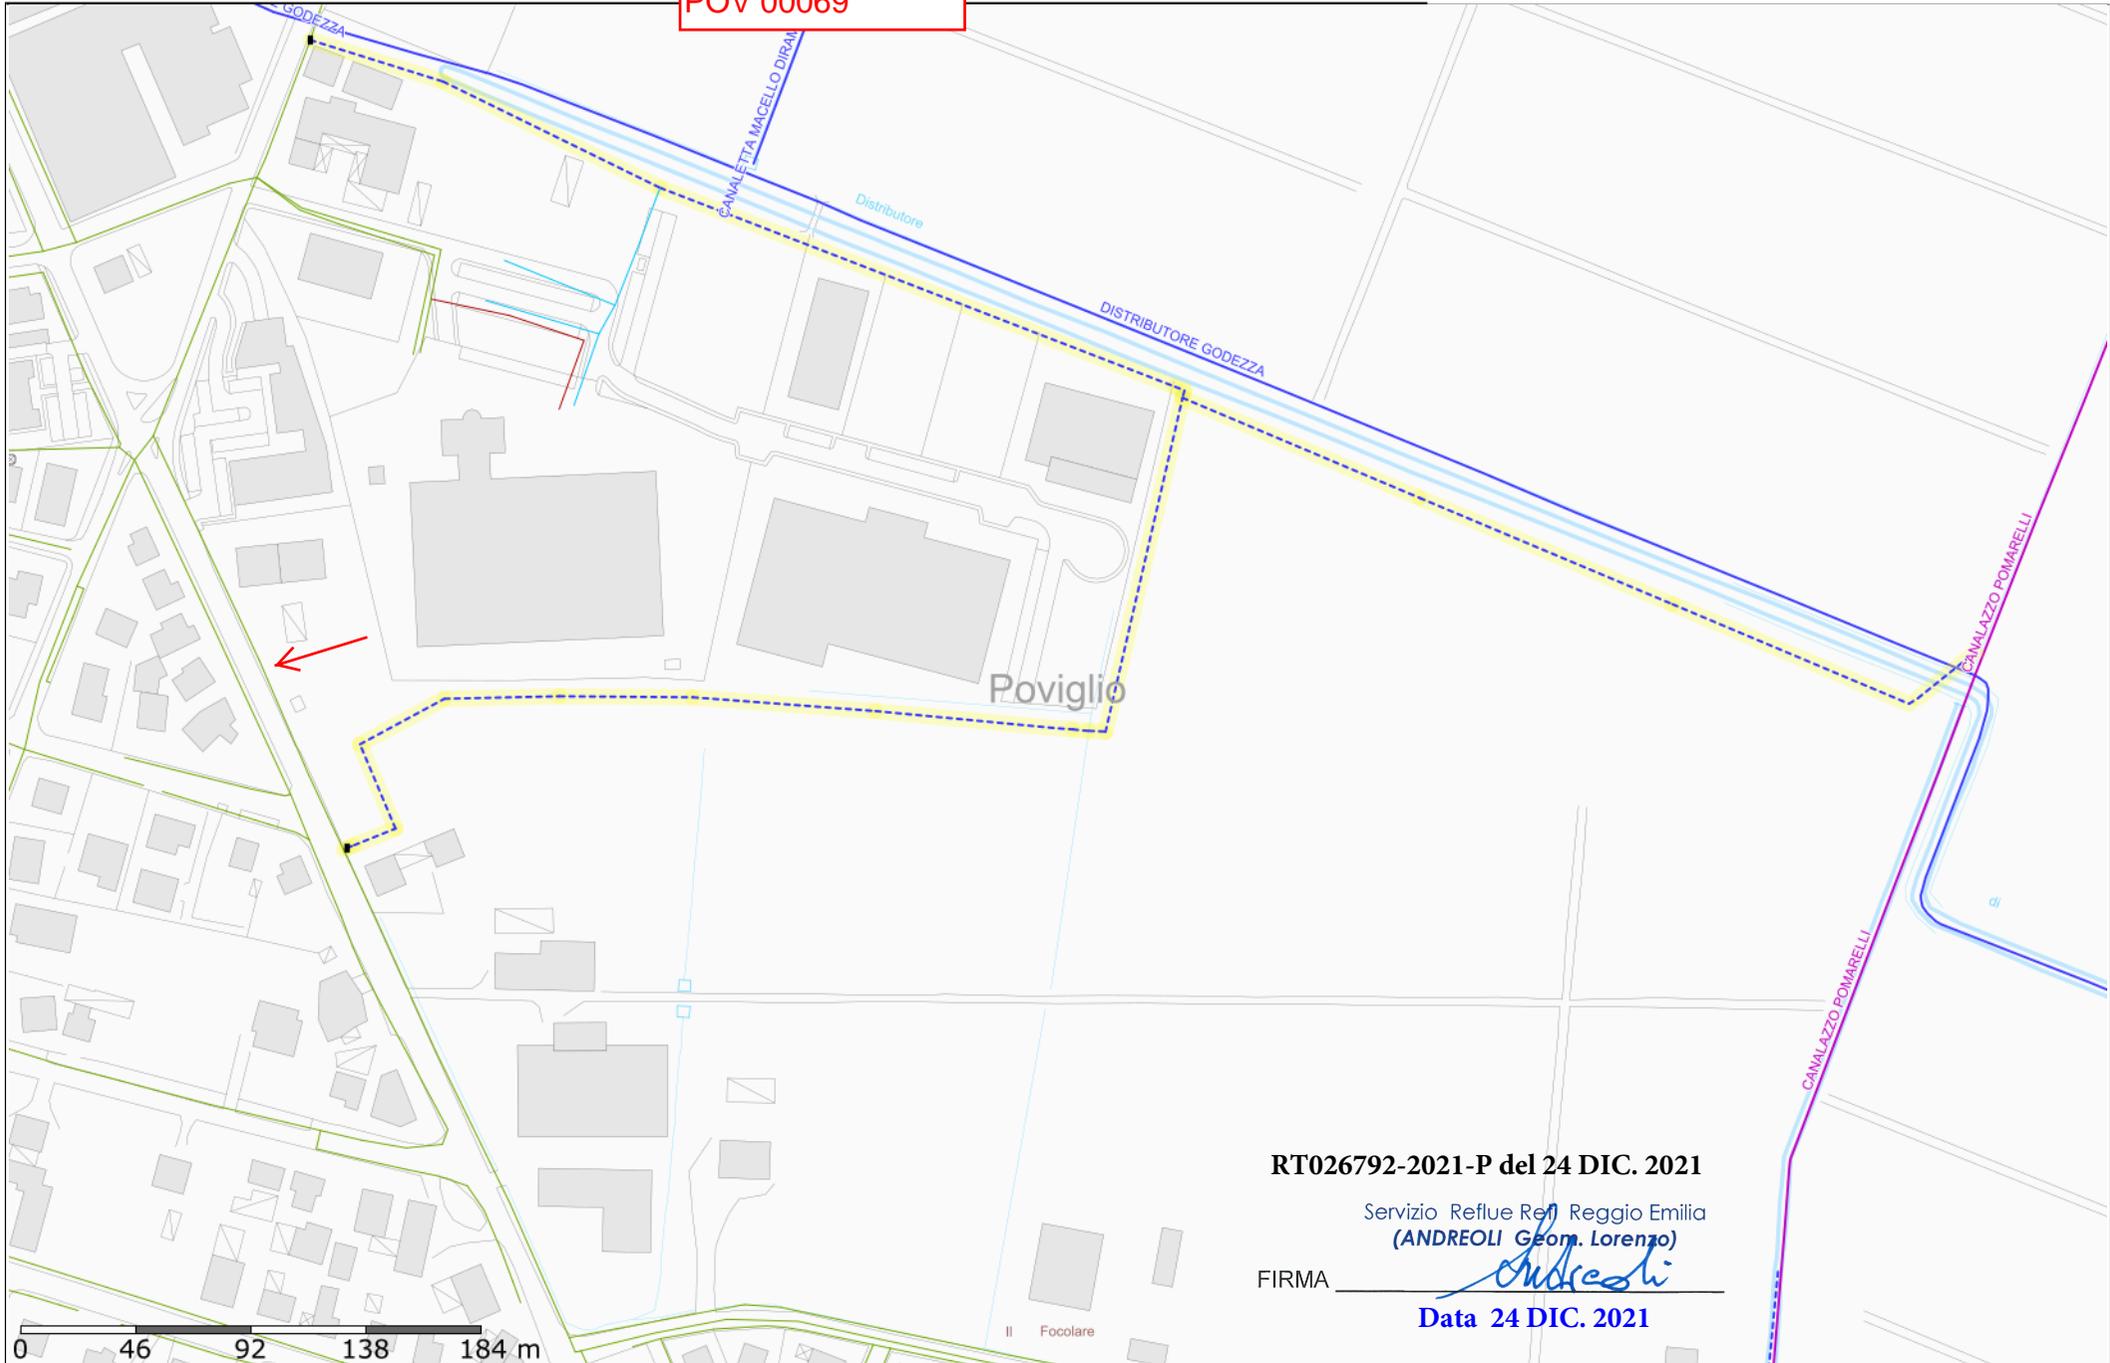

RT026792-2021-P del 24 DIC. 2021

Servizio Reflue Reti Reggio Emilia
(ANDREOLI Geom. Lorenzo)

FIRMA *Andreoli*

Data 24 DIC. 2021

0 46 92 138 184 m



Scala:

1: 3000

POVIGLIO

Data:

29/11/2021

Coordinate area di stampa min

622026 , 4966200

Coordinate area di stampa max

622860 , 4966737

STUDIO TEF DI ING GIGLIOLI E GEOM MONTANARI
 VIA S. ANDREA 8/b CASTELNOVO DI SOTTO TEL 0522 485278 hcesareh@alice.it
 COD.FISC./P.IVA 01185900352

titolo del progetto
 NUOVI NEGOZI
 IN VIA ROMANA n 80 A POVIGLIO

RT026792-2021-P del 24 DIC. 2021
 Servizio Ruffini Regio Emilia
 (ANDREOLI G. Lorenza)
 FIRMA: *[Firma]*
 Data 24 DIC. 2021

committenti
 MUSINI MASSIMILIANO E BARILLI MADDALENA

titolo della tavola
ALLACCIAMENTO FOGNATURA IRETI POV 00069




num. prot. data aggiornamenti rapp. disegni dis.
 DICEMBRE 2021 1 : 500 E ALTRE UNICO

il progettista architettonico
ING. GIGLIOLI CESARE Cell. 333 7690733



PROPRIETA' MUSINI
 COMUNE DI POVIGLIO
 FG 32

mp 141	1407 mq
mp 144	112 mq
mp 154	1127 mq
mp 446	352 mq
mp 445	190 mq
mp 533	45 mq

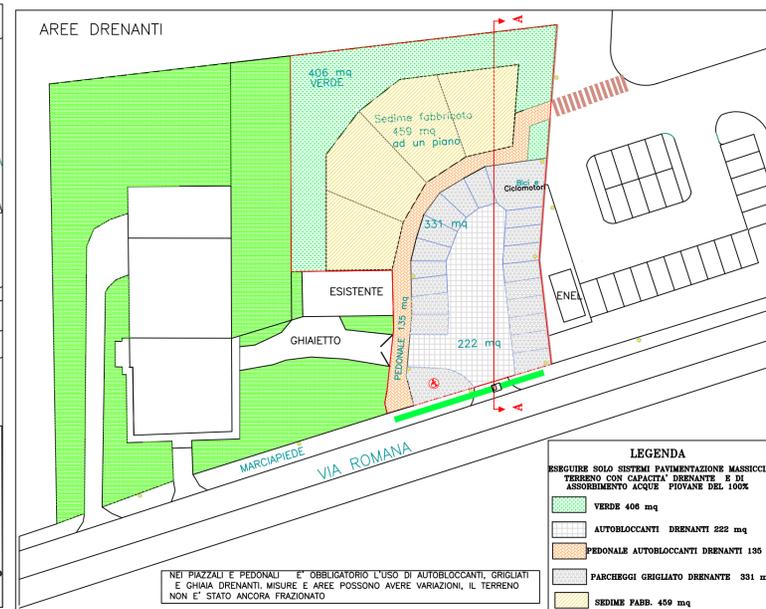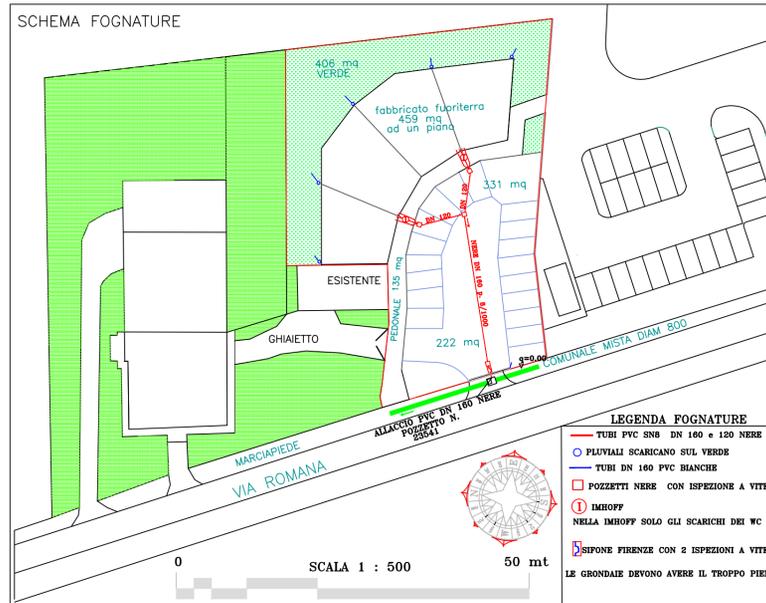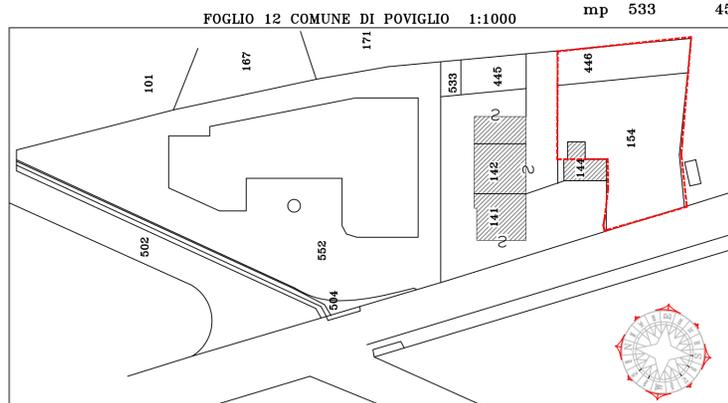

LE PRESENTI TAVOLE NON SONO DISEGNI O PROGETTI ESECUTIVI MA SOLO SCHEMI

ALLACCIAMENTO IRETI POV 00069

